


Incadrarea in teritoriu Comuna Izbiceni

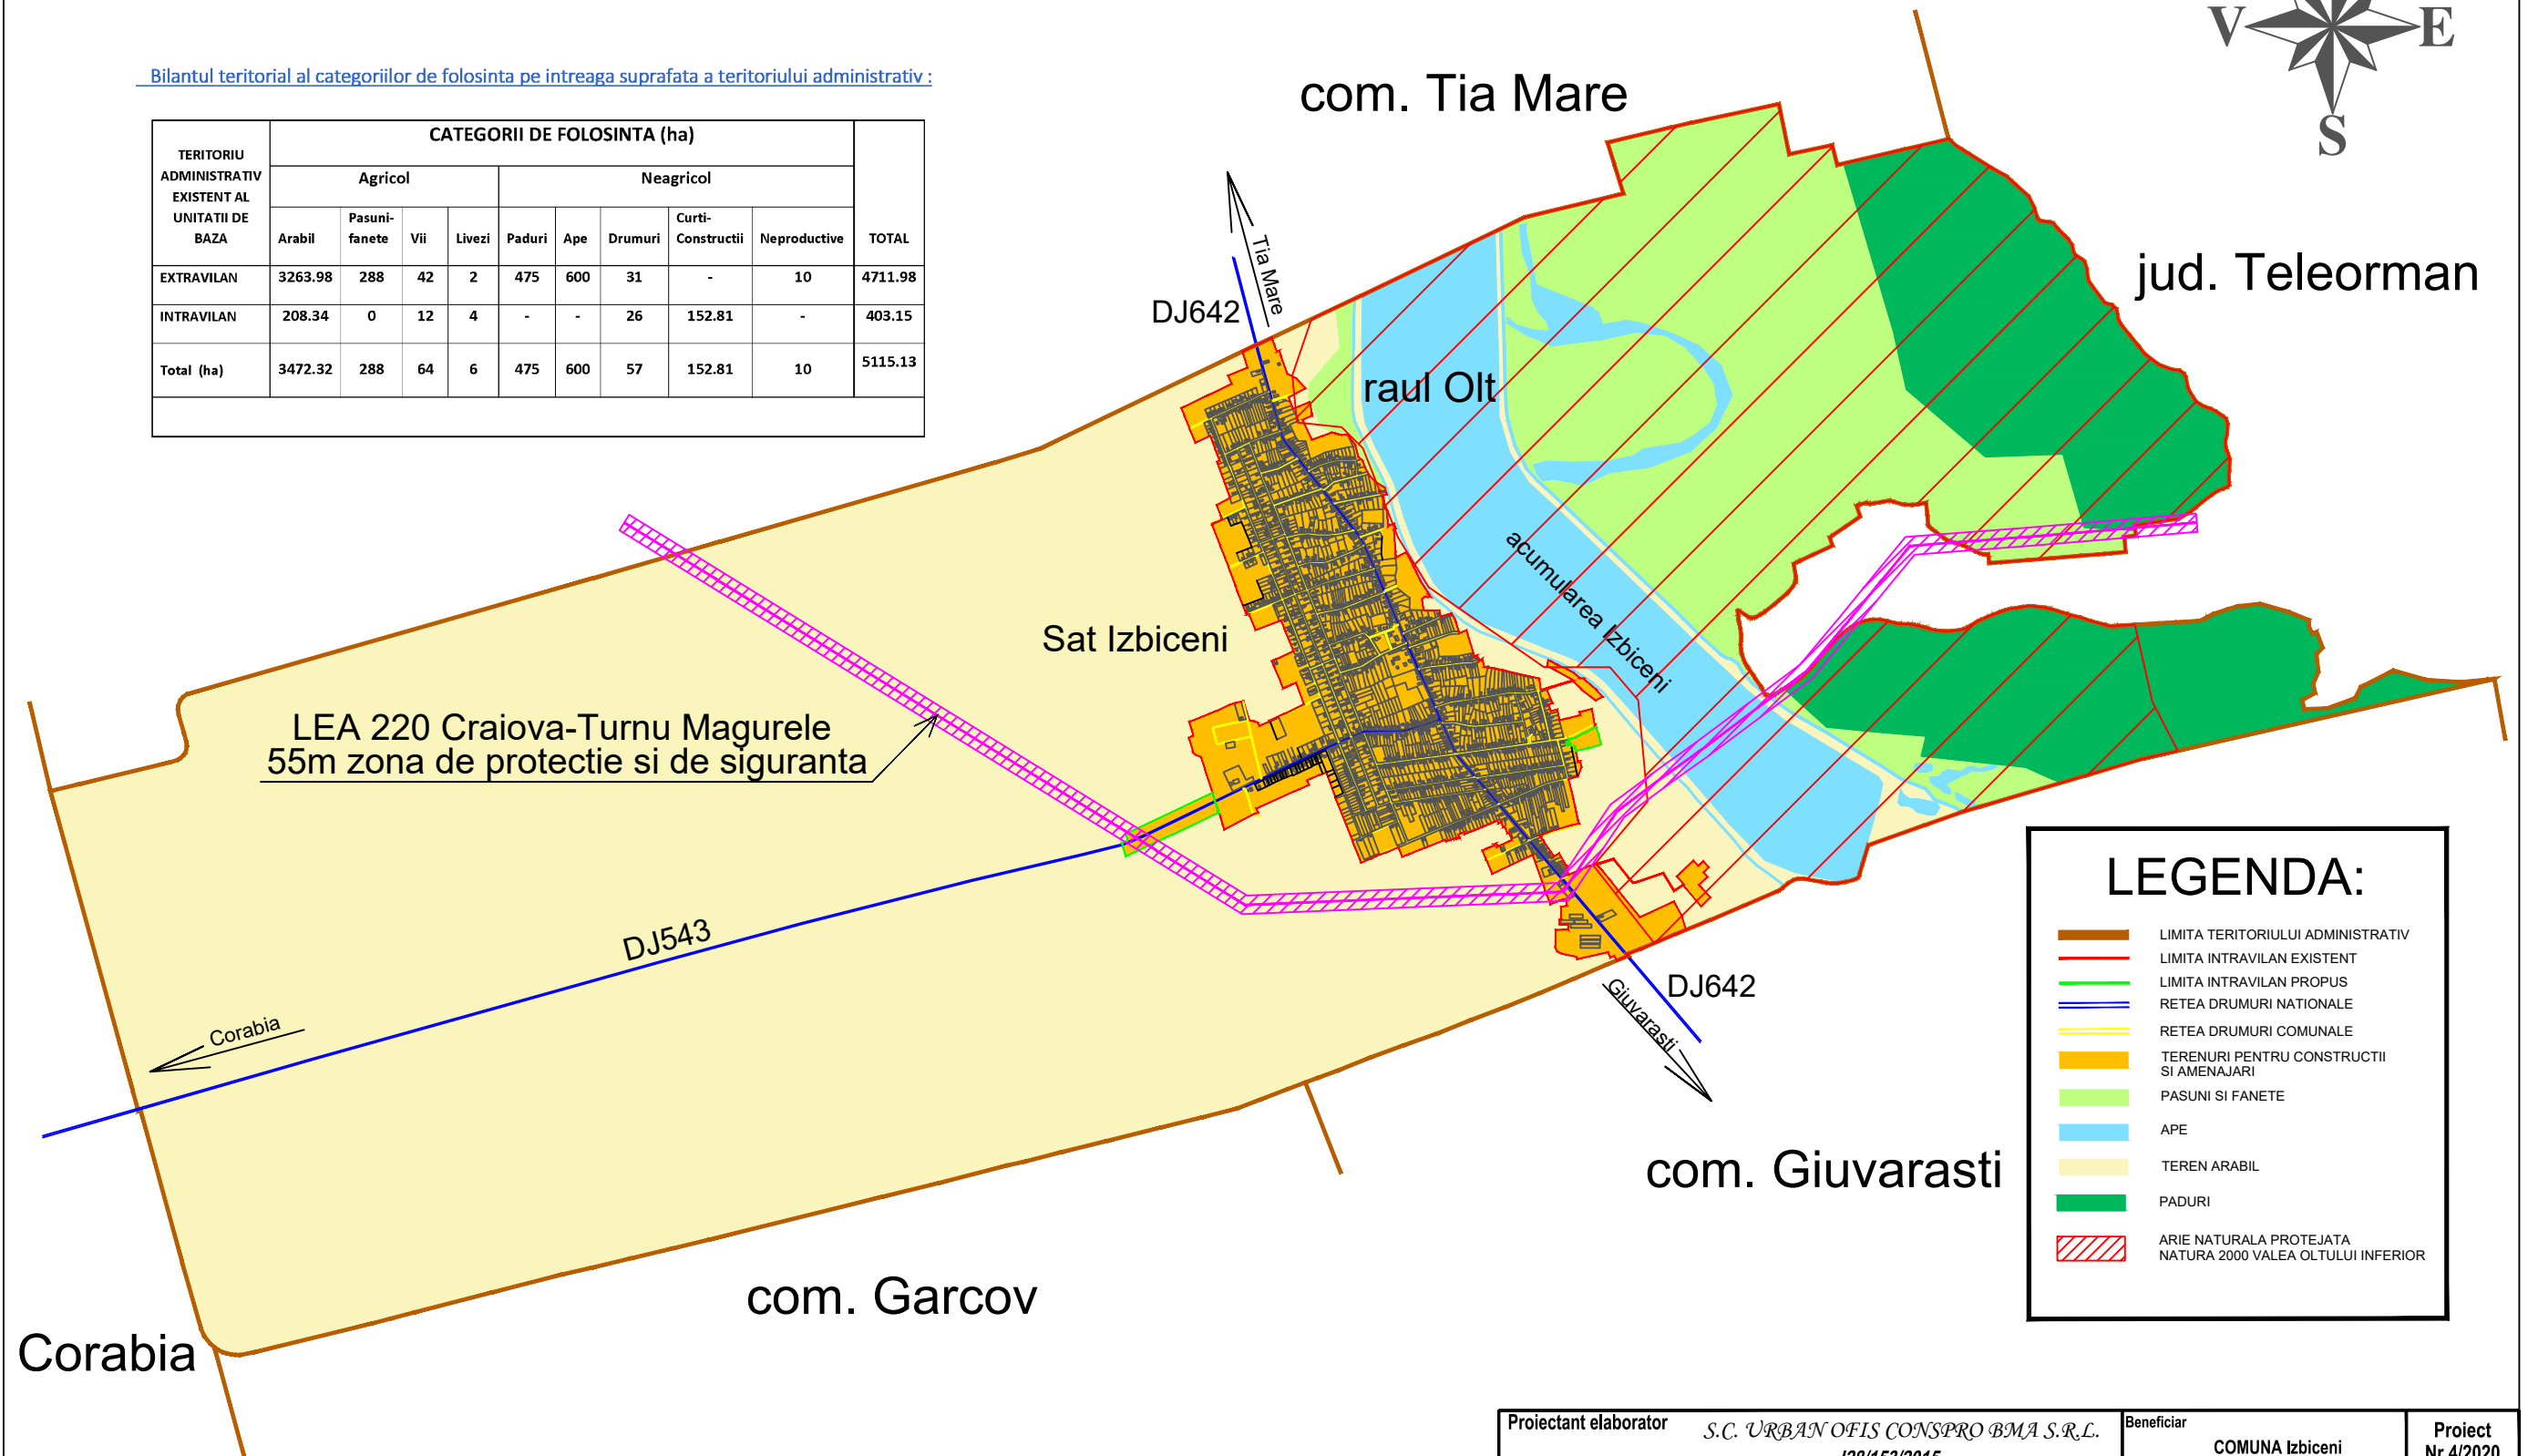

Bilantul teritorial al categoriilor de folosinta pe intreaga suprafata a teritoriului administrativ:

TERITORIUL ADMINISTRATIV EXISTENT AL UNITATII DE BAZA	CATEGORII DE FOLOSINTA (ha)									TOTAL
	Agricol				Neagricol					
	Arabil	Pasuni-fanete	Vii	Livezi	Paduri	Ape	Drumuri	Curti-Constructii	Neproductive	
EXTRAVILAN	3263.98	288	42	2	475	600	31	-	10	4711.98
INTRAVILAN	208.34	0	12	4	-	-	26	152.81	-	403.15
Total (ha)	3472.32	288	64	6	475	600	57	152.81	10	5115.13



LEGENDA:

- LIMITA TERITORIULUI ADMINISTRATIV
- LIMITA INTRAVILAN EXISTENT
- LIMITA INTRAVILAN PROPU
- RETEA DRUMURI NATIONALE
- RETEA DRUMURI COMUNALE
- TERENURI PENTRU CONSTRUCTII SI AMENAJARI
- PASUNI SI FANETE
- APE
- TEREN ARABIL
- PADURI
- ARIE NATURALA PROTEJATA NATURA 2000 VALEA OLTULUI INFERIOR

Proiectant elaborator S.C. URBAN OFIS CONSPRO BMA S.R.L. J28/153/2015				Beneficiar COMUNA Izbiceni		Proiect Nr.4/2020
Specificatia	Nume	Semnatura	Scara 1:25000	Titlu proiect PLAN URBANISTIC GENERAL COMUNA IZBICENI, judetul Olt		Faza P.U.G.
Arhitect urbanist	Arh. Aurel Lazar Ionescu					
Proiectat	Ing. Barbu Cinel		Data 2020	Titlu plansa INCADRARE IN TERITORIUL		Plansa nr. 1
Desenat	Inf. Barbu Andrei					