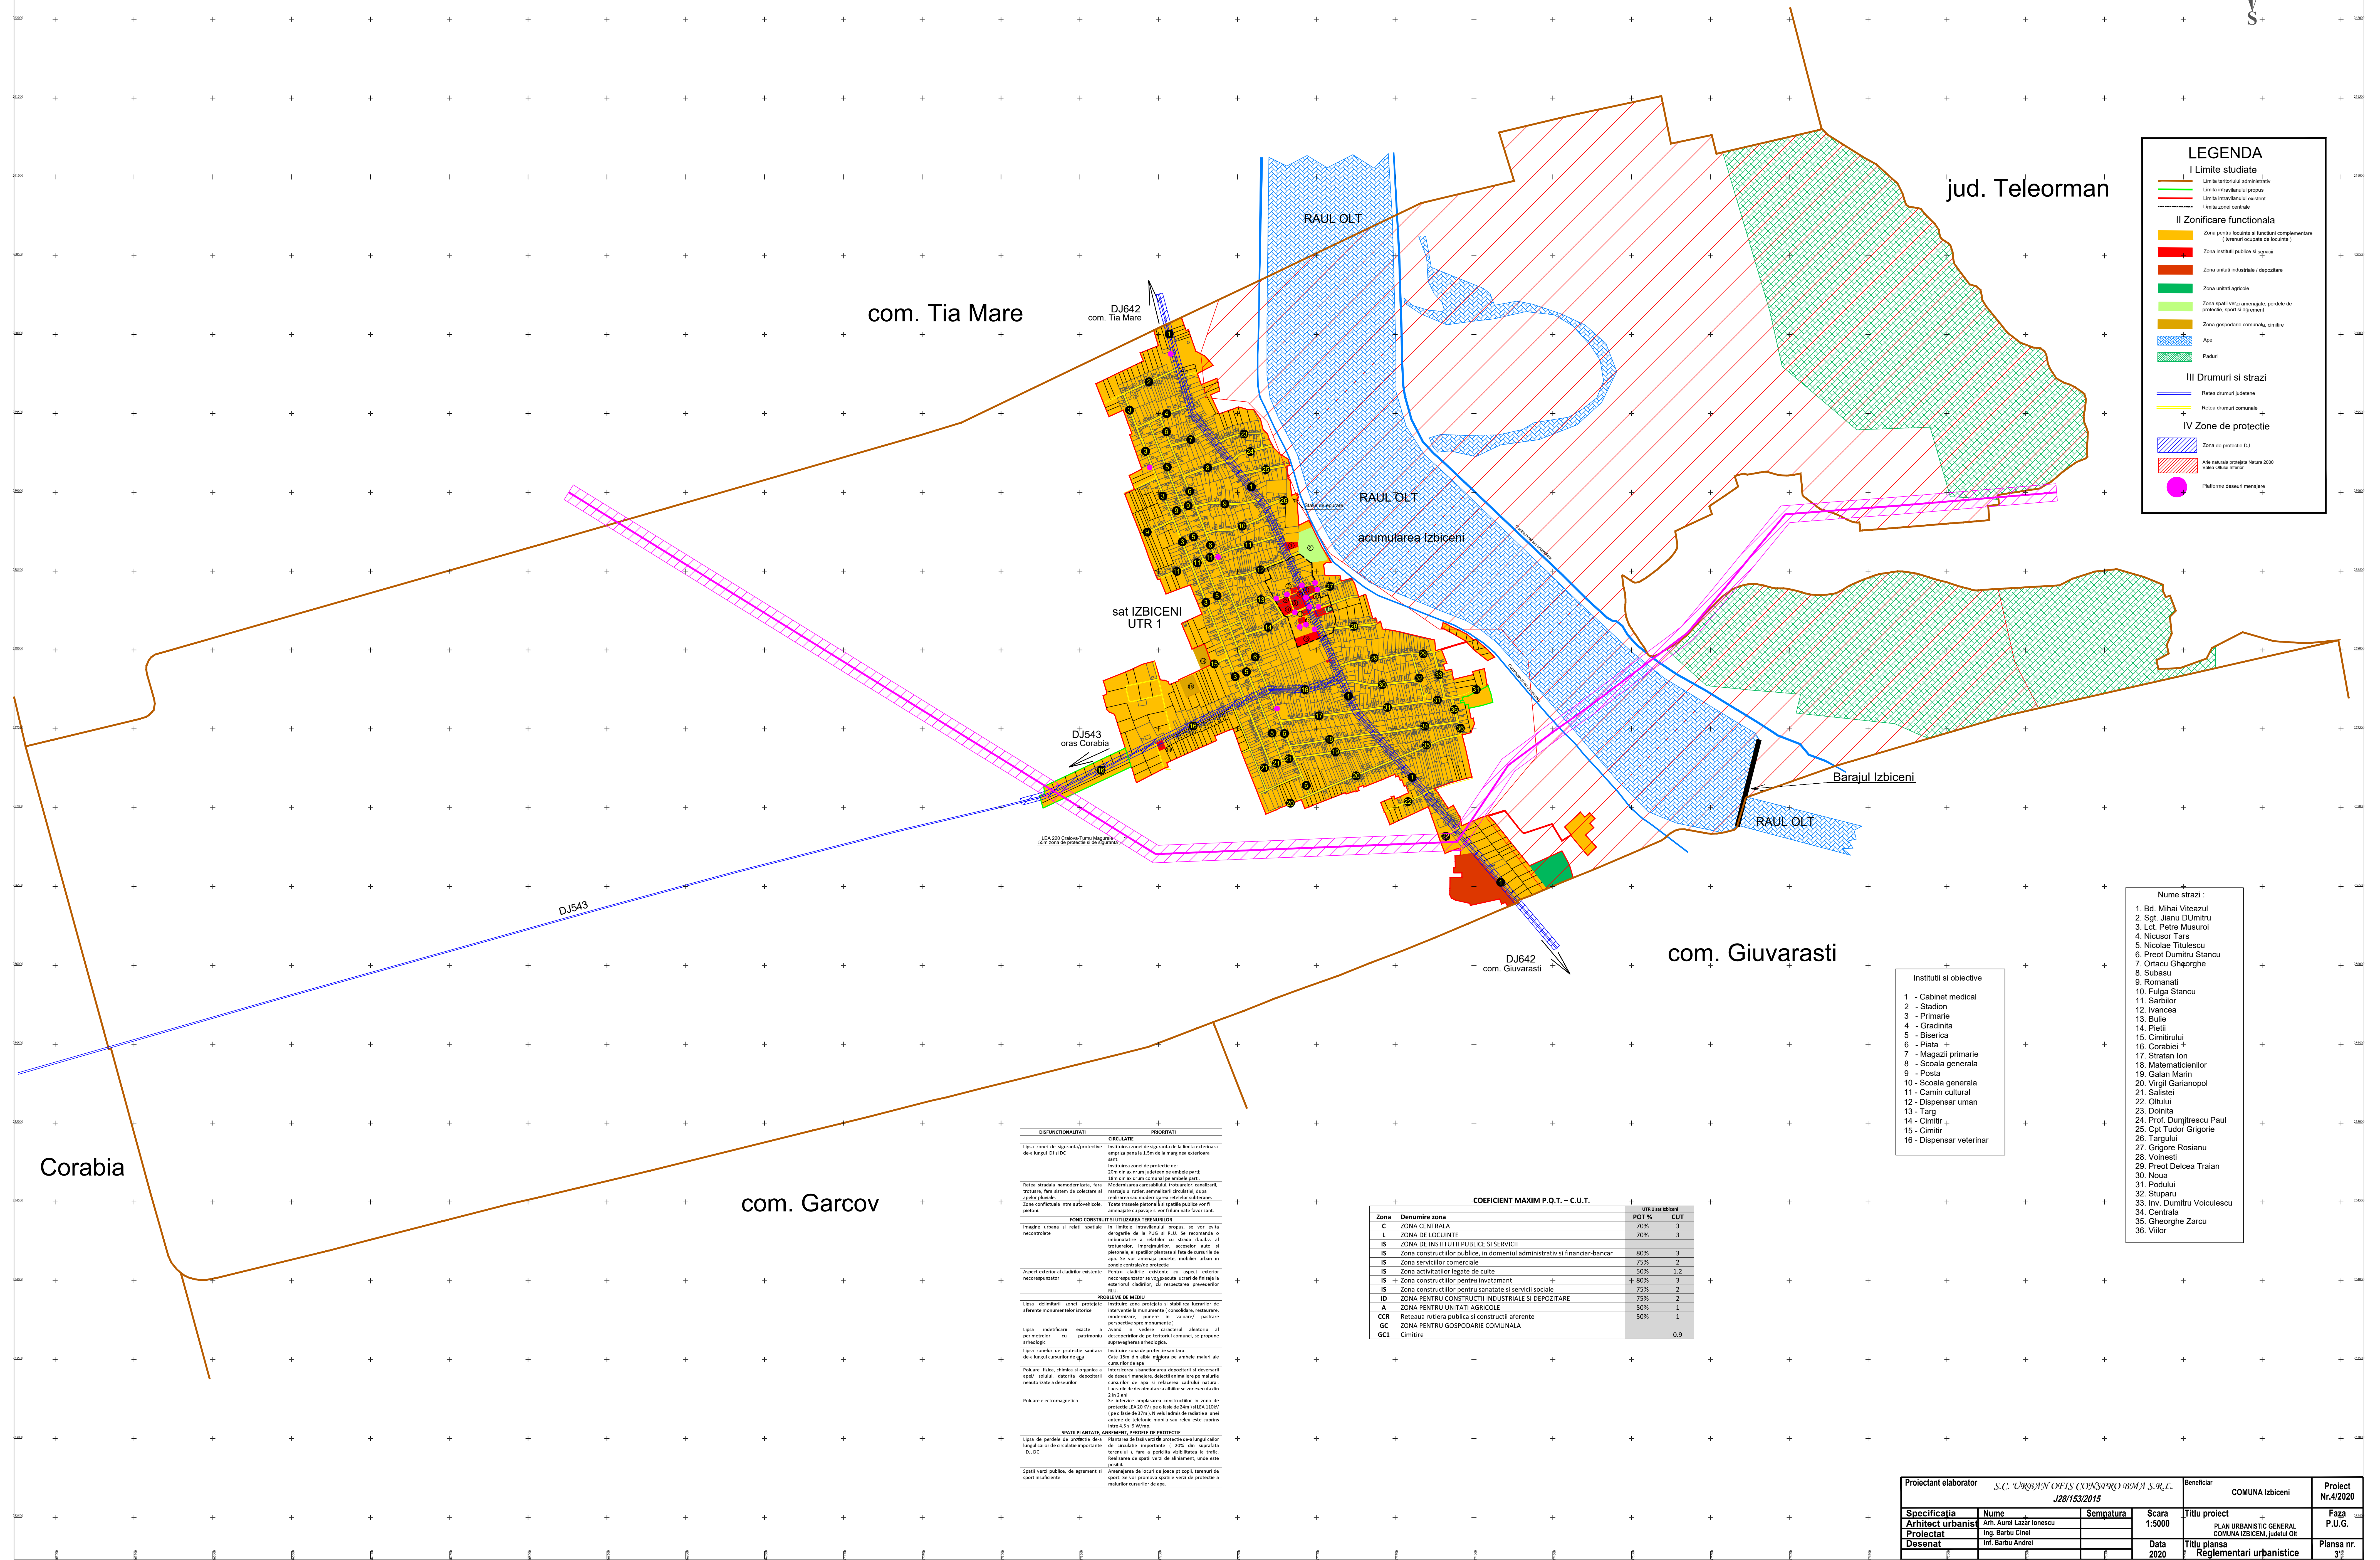
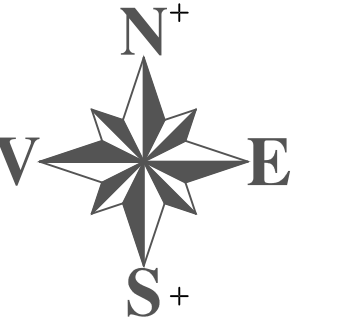


Reglementari Urbanistice Zonificare

[illegible]

+		COEFICIENT MAXIM P.Q.T. - C.U.T.		+	
Zona	Denumirea zona	POT %	CUT.	P.Q.T. cu salubritate	
C	ZONA CENTRALA	70%	3		
L	ZONA DE LOCUINTE	70%	3		
IS	ZONA DE INSTITUTII PUBLICE SI SERVICII				
IS	Zona constructiilor publice, in domeniul administrativ si financiar-bancar	80%	3		
IS	Zona serviciilor comerciale	75%	2		
IS	Zona activitatilor legate de culte	50%	1,2		
IS +	Zona constructiilor pentru invatamant	+ 80%	3		
IS	Zona constructiilor pentru sanatate si servicii sociale	75%	2		
ID	ZONA PENTRU CONSTRUCTII INDUSTRIALE SI DEPOZITARE	75%	2		
A	ZONA PENTRU UNITATI AGRICOLE	50%	1		
CCR	Rezeaua rutiera publica si constructii aferente	50%	1		
GC	ZONA PENTRU GOSPODARI COMUNALE				
GC1	Cimintiri			0,9	

Proiectant elaborator S.C. URBAN OFIS CONSPRO BMA S.R.L. J26153/2015				Beneficiar COMUNA Izbičeni		Proiect Nr.4/2020	
Specificatia	Nume	Semnatura	Scara	Titlu proiect		Faza	
Arhitect urbanist	Arh. Aurel Lazar Ionescu		1:5000	PLAN URBANISTIC GENERAL COMUNA IZBIČENI, județul OH		P.U.G.	
Proiectat	Ing. Barbu Claudiu						
Desenat	Inf. Barbu Andrei		Data 2020	Titlu plansa Reglementari urbanistice		Plansa nr. 3	